



SCHEMAT SPOSOBU MONTAŻU PRZEPUSTÓW
DLA INST. KONTROLEI DOSTĘPU

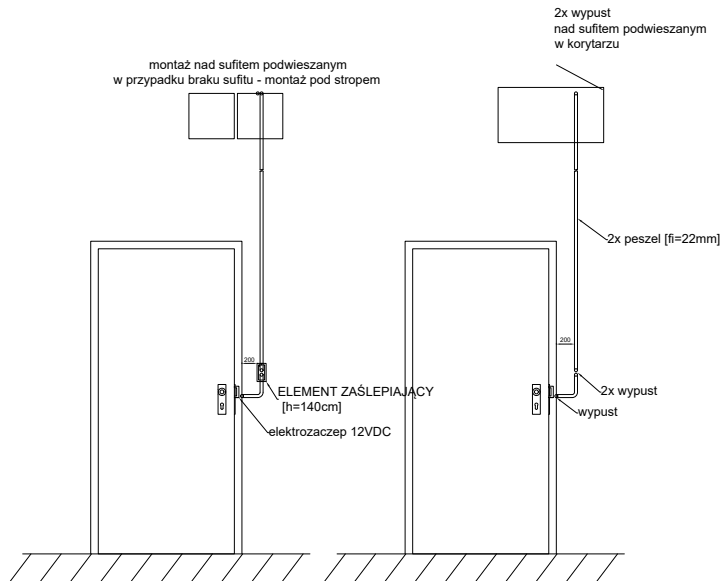

REMONT SZPZŁO W PIASECZNE					
ZESTAWIENIE POWIERZCHNI - PARTER					
LP	NR POMIESZCZENIA	NAZWA POMIESZCZENIA	POWIERZCHNIA	POSADZKA ISTNIEJĄCA	POSADZKA PROJEKTOWANA
1	0.01	gabinet	18,34	linoleum	pvc
2	0.02	gabinet	6,59	linoleum	pvc
3	0.03	łazienka pracowników	2,51	gres 30 x 30	gres 60 x 60
4	0.04	korytarz	5,39	gres 30 x 30	gres 60 x 60
5	0.05	gabinet	11,69	linoleum	pvc
6	0.06	magazyn	1,76	linoleum	gres 60 x 60
7	0.07	przedsiónek	1,74	linoleum	pvc
8	0.08	przedsiónek	1,86	linoleum	pvc
9	0.09	gabinet	16,24	linoleum	pvc
10	0.10	gabinet	5,15	linoleum	pvc
11	0.11	pom. socjalne	8,42	linoleum	pvc
12	0.12	gabinet	16,54	linoleum	pvc
13	0.13	przedsiónek	1,56	linoleum	pvc
14	0.14	gabinet	12,51	linoleum	pvc
15	0.15	przedsiónek	1,86	linoleum	pvc
16	0.16	przedsiónek	1,82	linoleum	pvc
17	0.17	gabinet	12,10	linoleum	pvc
18	0.18	przedsiónek	1,90	linoleum	pvc
19	0.19	gabinet	11,81	linoleum	pvc
20	0.20	przedsiónek	1,89	linoleum	pvc
21	0.21	przedsiónek	1,83	linoleum	pvc
22	0.22	przedsiónek	1,92	linoleum	pvc
23	0.23	gabinet	12,56	linoleum	pvc
24	0.24	przedsiónek	1,87	linoleum	pvc
25	0.25	gabinet	11,48	linoleum	pvc
26	0.26	przedsiónek	4,55	linoleum	pvc
27	0.27	gabinet	17,52	gres 30 x 30	pvc
28	0.28	gabinet	4,96	gres 30 x 30	pvc
29	0.29	rejestracja	9,35	gres 30 x 30	pvc
30	0.42a	komunikacja	120,00	gres 30 x 30	gres 60 x 60
31	0.42b	komunikacja	42,00	gres 30 x 30	gres 60 x 60
32	0.43	pom. biurowe	11,88	gres 30 x 30	pvc
33	0.44	gabinet	10,38	gres 30 x 30	pvc
34	0.45	gabinet	23,84	linoleum	pvc
35	0.90	klatka schodowa - fragment	7,40	gres 30 x 30	gres 30 x 60
RAZEM			423,22		

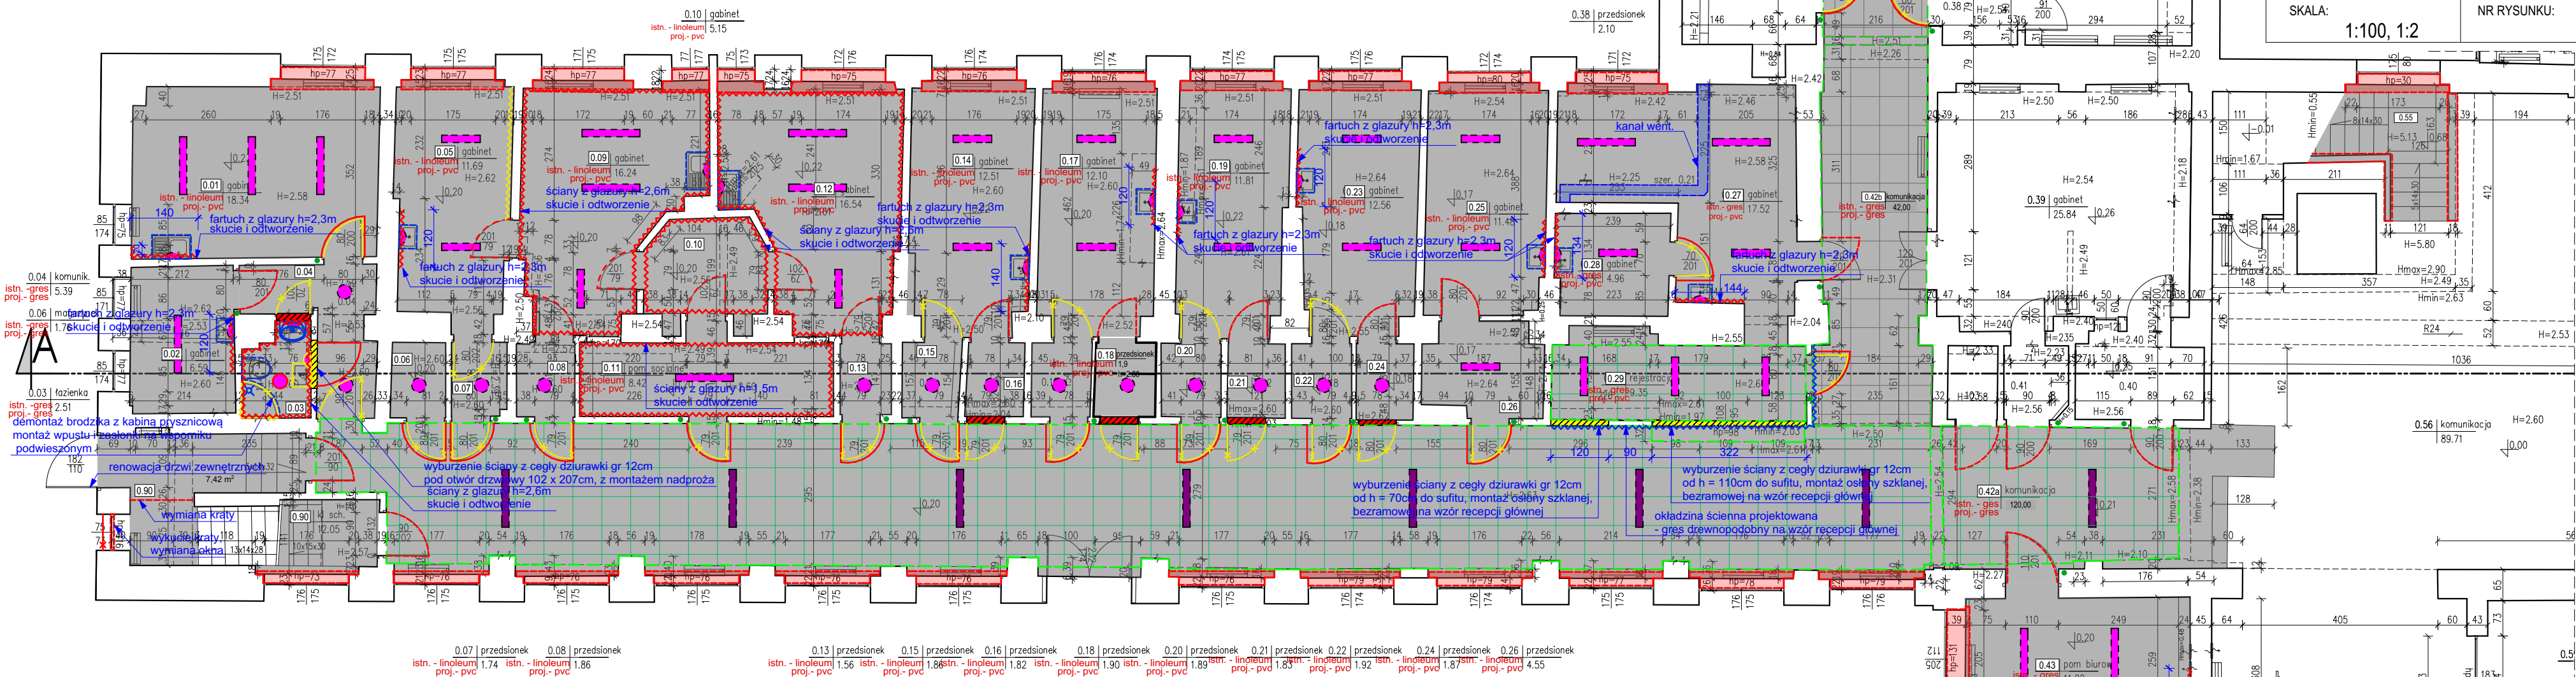

LEGENDA:

- zakres remontu
- sufit podwieszany istniejący do odmalowania
- sufit podwieszany projektowany
- zamurowania
- wyburzenia
- demontaż drzwi z ościeżnicą
- wymiana drzwi z ościeżnicą
- montaż drzwi szer. 90 cm z wymianą nadproża
- okładzina ścienna - skucie
- okładzina ścienna - skucie i odtworzenie
- parapety istn. lastriko do wymiany
- demontaż urządzeń sanitarnych
- montaż urządzeń sanitarnych z montażem nowego bez zmiany lokalizacji
- montaż urządzeń sanitarnych w nowej lokalizacji
- wymiana grzejnika bez zmiany lokalizacji
- montaż pieszla w ścianie do przyszłej instalacji KD
- oprawa ośw. - demontaż
- oprawa ośw. - wymiana
- oprawa ośw. - projektowana
- oprawa ośw. - wymiana opraw z natynkowych na wpuszczane sufit podw. systemowy 60 x 60

Uwagi:

OPIS PRZEDMIOTU ZAMÓWIENIA
ZAŁĄCZNIK GRAFICZNY 1a

REMONT FRAGMENTU BUDYNKU
RZYCHODNI REJONOWEJ NR 1
W PIASECZNE

INWESTOR:
Samodzielny Zespół Publicznych Zakładów
Lecznictwa Otwartego w Piasecznie

ADERES INWESTYCJI:
Piaseczno ul. Fabryczna 1

OPRACOWAŁ:
mgr inż. arch. Teresa Czaplińska

TYTUŁ RYSUNKU:

PARTER

SKALA:

1:100, 1:2

NR RYSUNKU:

1a